


BYT 503 3+kk
PŮDORYS M 1:75

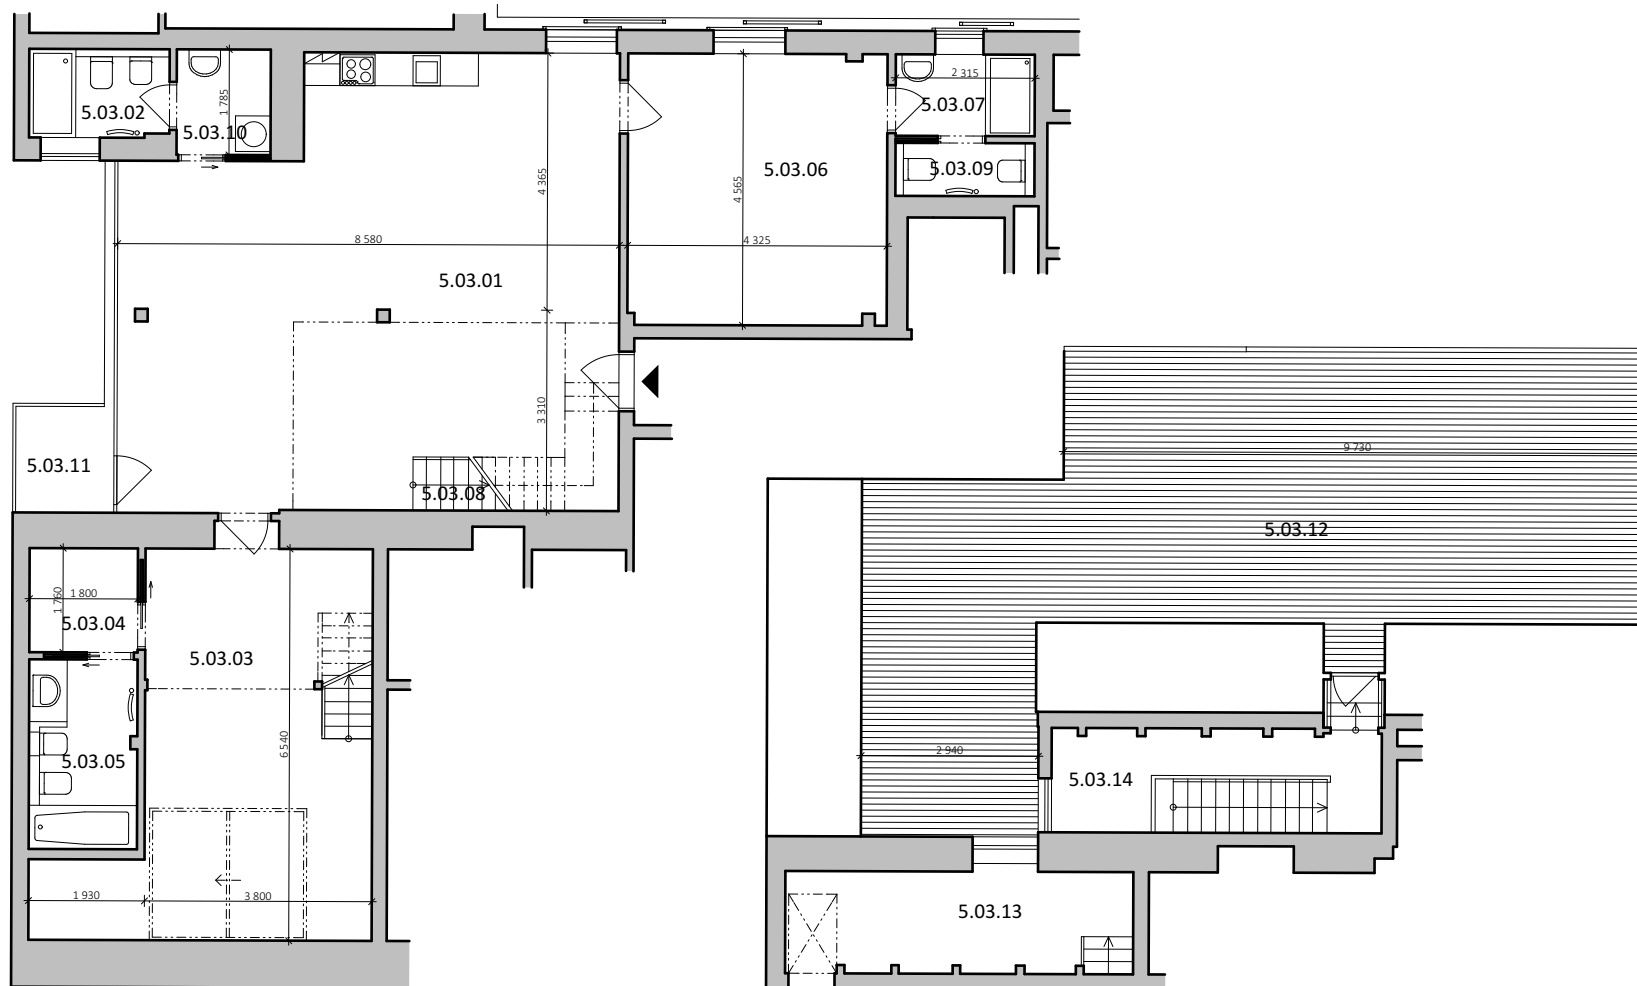

PODKROVÍ

TERASA

Byt 503 3+kk

PODKROVÍ

č.míst.	místnost	plocha [m2]			
5.03.01	Obytná kuchyně	59,2	5.03.07	Koupelna	3,2
5.03.02	Koupelna	3,7	5.03.08	Schodiště	3,4
5.03.03	Pokoj	28,1	5.03.09	WC	1,8
5.03.04	Šatna	3,2	5.03.10	Předsíň-umývárna	3,1
5.03.05	Koupelna	5,3	5.03.11	Balkon	2,8
5.03.06	Pokoj	19,4		Celkem Podkroví	133,2

TERASA

5.03.12	Terasa	63,3
5.03.13	Plošina	1,2
5.03.14	Galerie	13,0
	Celkem Terasa	77,5
	Celkem	133,0

BOLZANOVA

Praha 1 , k.ú. Nové Město [727181]

název výkresu

PŮDORYS BYTU 503

měřítko 1:75

formát A4

číslo výkresu **1.07**