



# PŮDORYS KANCELÁŘ

## plocha 126,22 m<sup>2</sup>

### 5.NP



č.	název	plocha v m <sup>2</sup>
501	chodba	86,36
502	místnost	14,78
503	sprcha	1,29
504	kuchynka	4,02
505	WC muži	6,01
506	úklid	1,12
507	WC ženy	5,98
508	místnost	12,79
509	místnost	20,65
510	místnost	21,68
511	místnost	67,31
512	místnost	3,56
513	místnost	17,73
514	místnost	32,60
515	místnost	29,44
516	místnost	31,69
517	místnost	32,01
518	WC muži	2,15
519	místnost	2,21
520	WC ženy	2,15
521	místnost	15,59
522	místnost	15,78
523	místnost	16,59
524	schodiště	4,40
525	výtah	15,62
526	schedlo	9,88
527	výtah	4,43
528	podesta	66,36
529	podesta	29,44
530	podesta	31,69
531	podesta	32,60
532	podesta	17,73
533	podesta	9,88

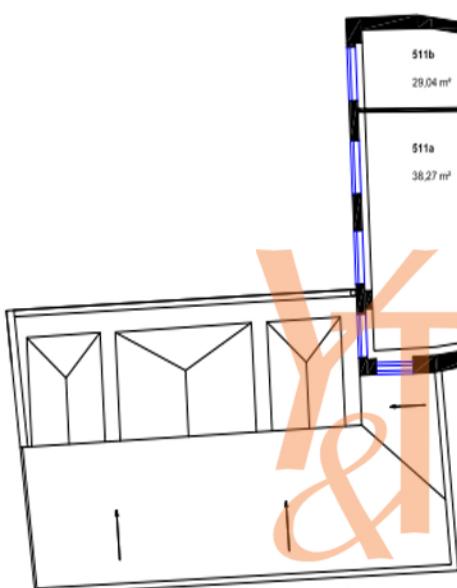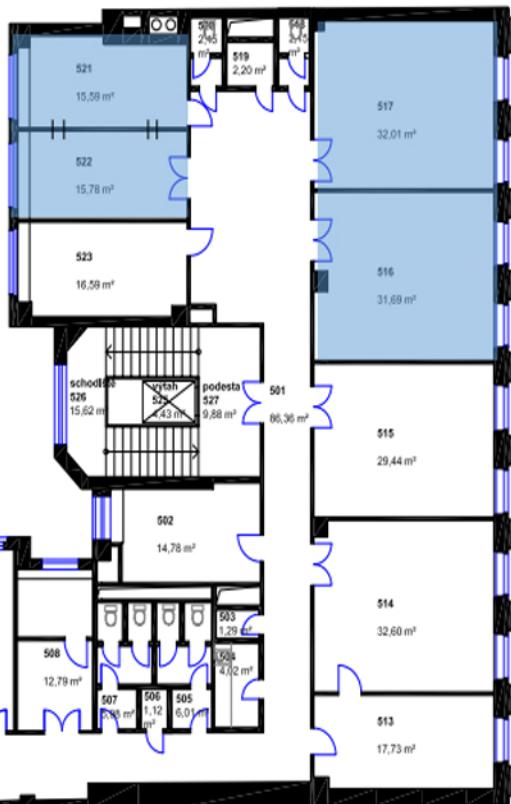

Luxury  
Property

Spálená 51  
měřítko 1:100  
5.NP