



Půdorys střešní terasy

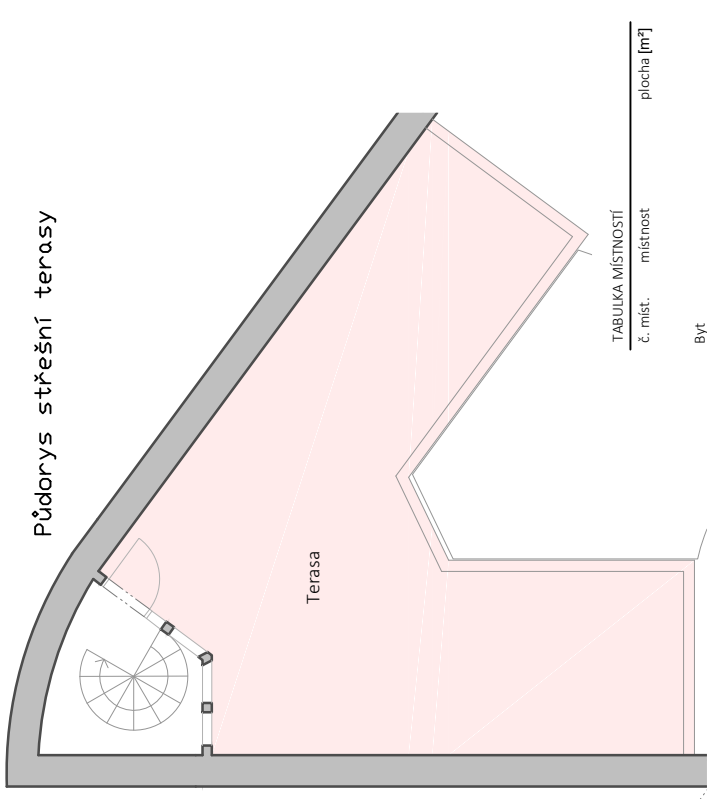

Půdorys bytu

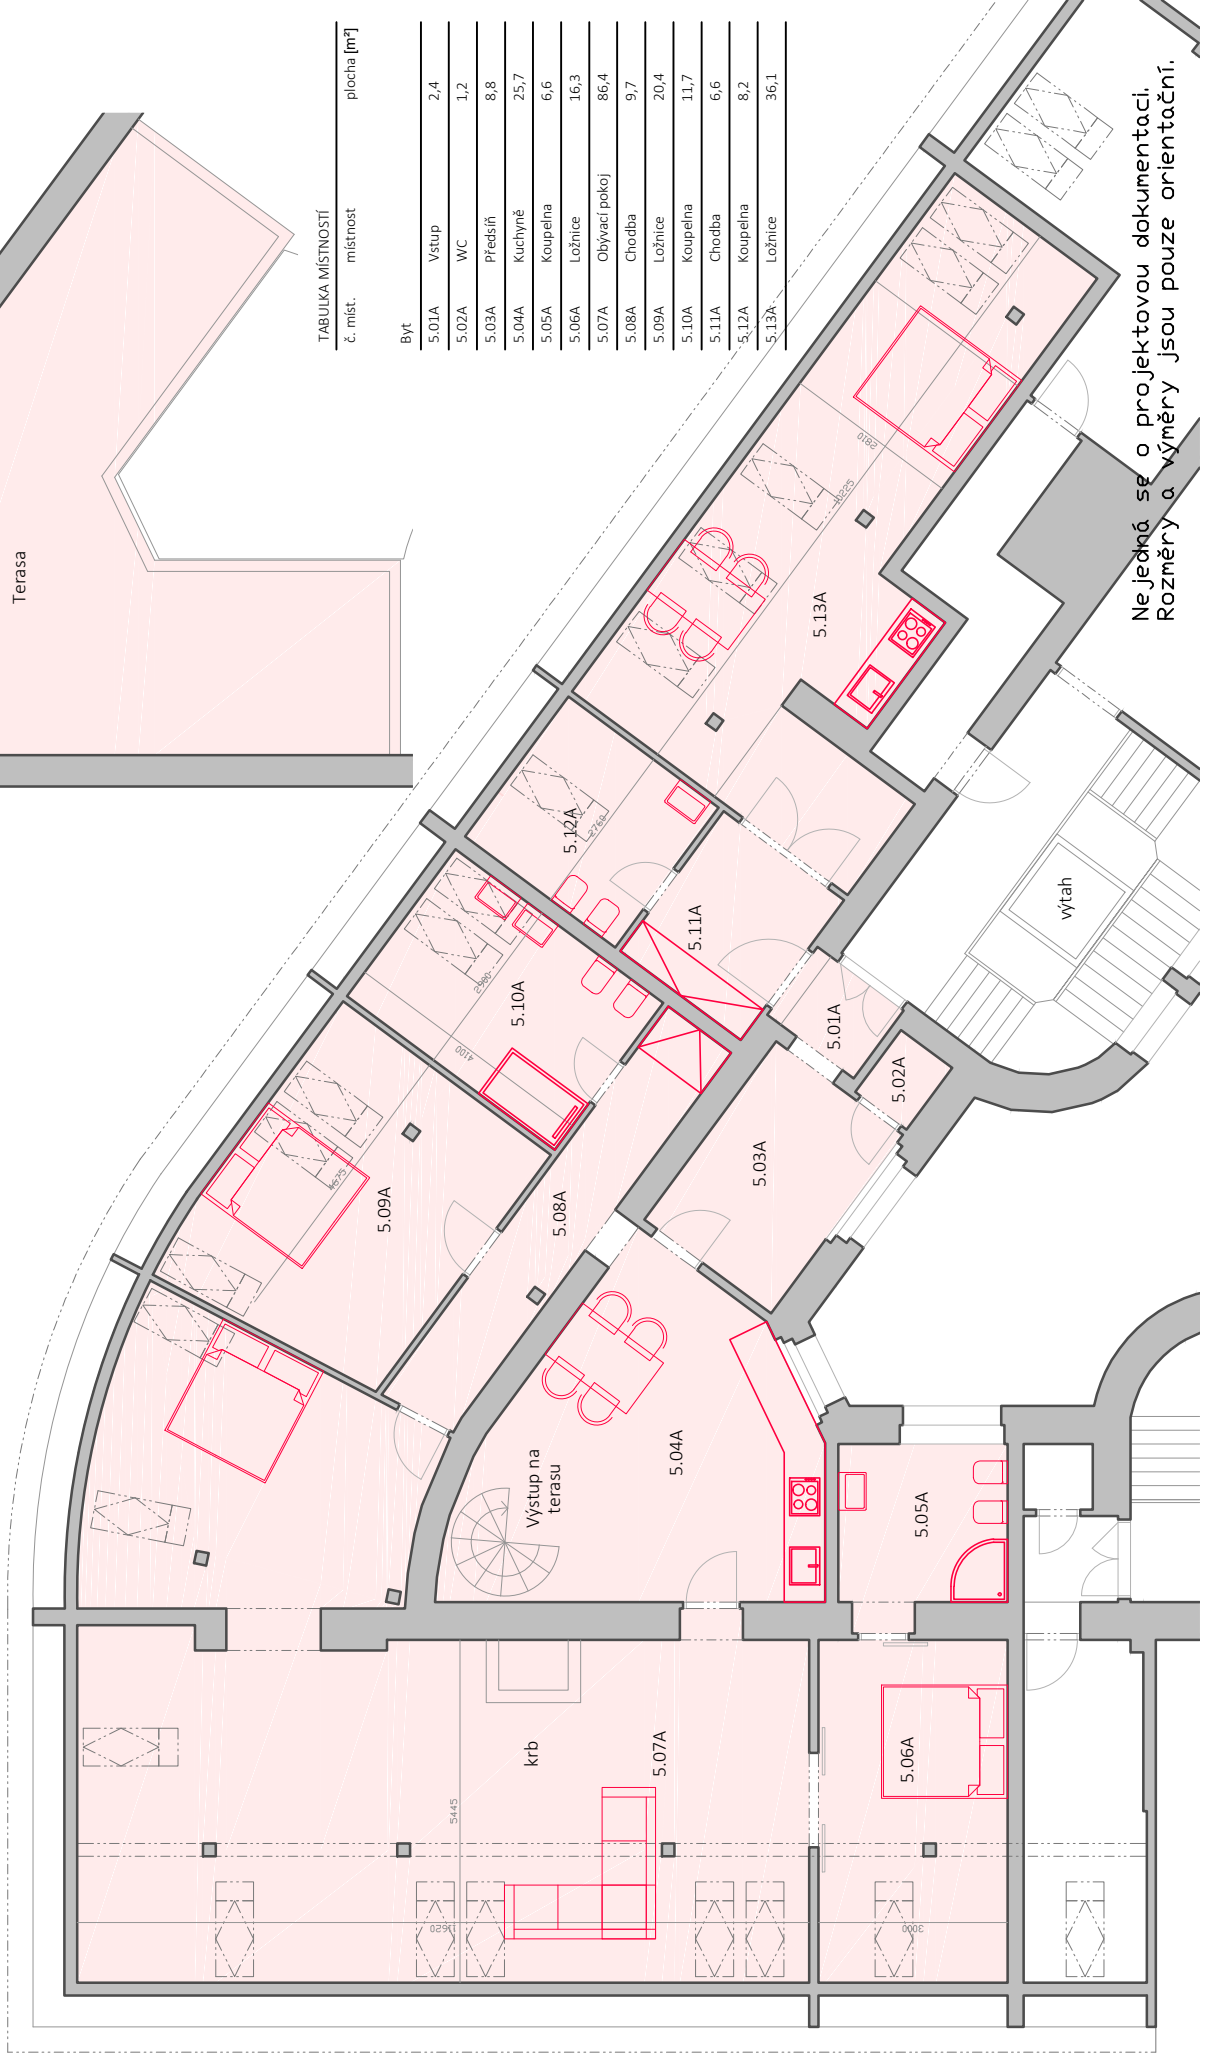

TABULKA MÍSTNOSTÍ

č. míst.	místnost	plocha [m ²]
----------	----------	--------------------------

č. míst.	místnost	plocha [m ²]
Byt		
5.01A	Vstup	2,4
5.02A	WC	1,2
5.03A	Předstíh	8,8
5.04A	Kuchyň	25,7
5.05A	Koupelna	6,6
5.06A	Ložnice	16,3
5.07A	Obyvací pokoj	86,4
5.08A	Chodba	9,7
5.09A	Ložnice	20,4
5.10A	Koupelna	11,7
5.11A	Chodba	6,6
5.12A	Koupelna	8,2
5.13A	Ložnice	36,1

Nejedená se o projektovou dokumentaci.
Rozměry a výměry jsou pouze orientační.