


PŮDORYS BYTU 5+kk

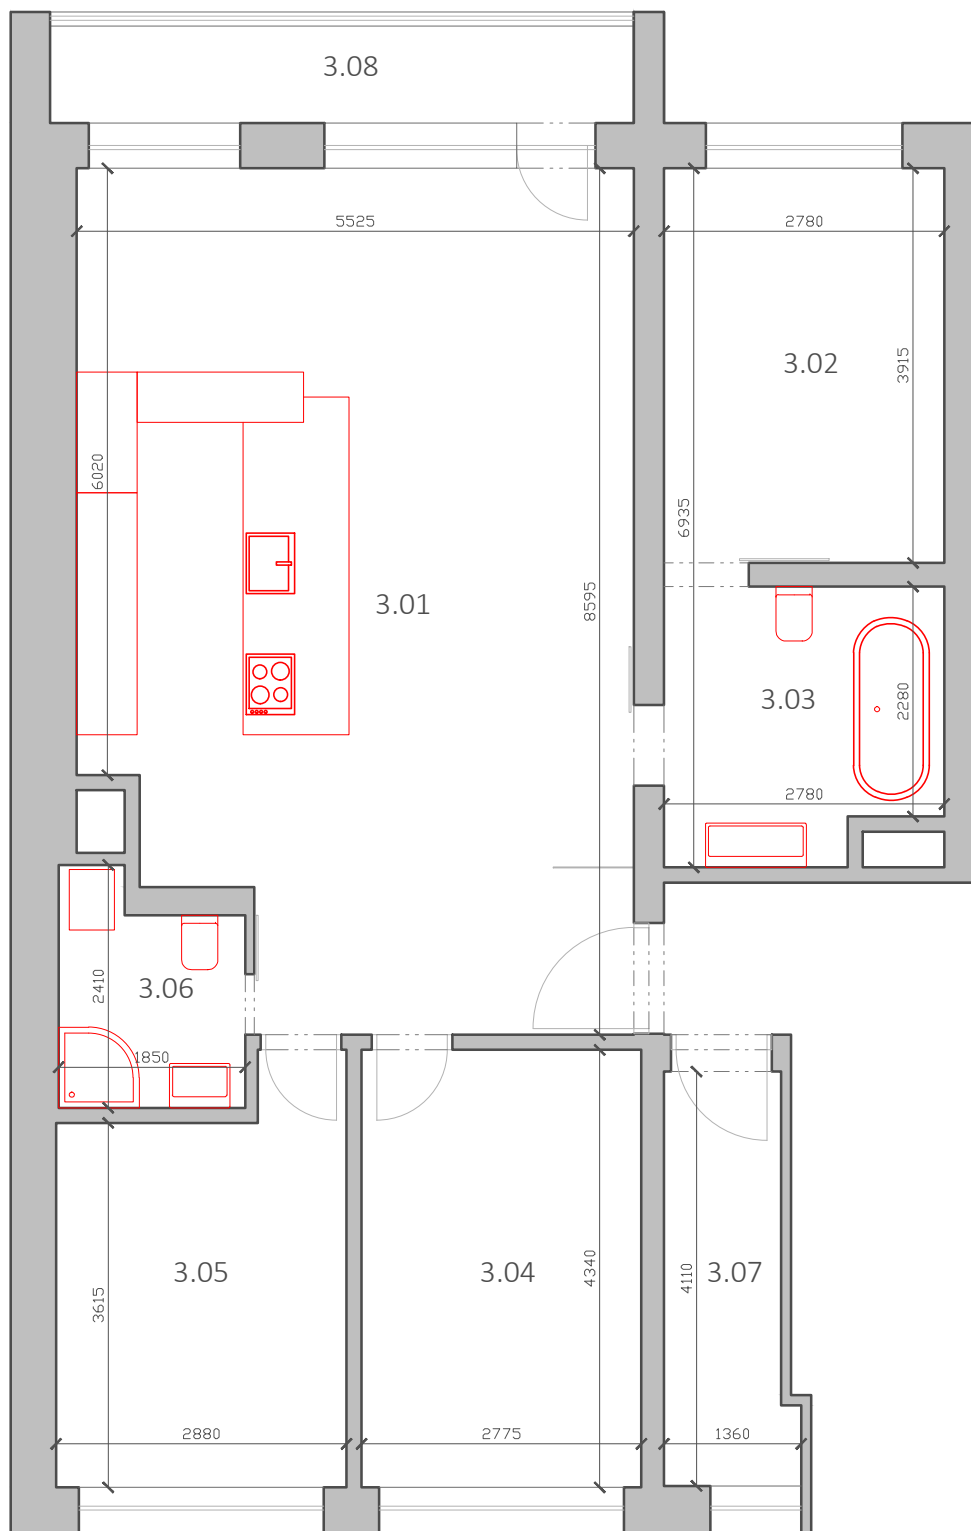

TABULKA MÍSTNOSTÍ

č. míst. místnost

3+kk		m ²
3.01	Obývací pokoj + kuchyň	44,22
3.02	Pokoj	10,88
3.03	Koupelna	7,70
3.04	Pokoj	12,04
3.05	Pokoj	11,05
3.06	Koupelna	3,86
3.07	Sklad	5,14
	Užitná plocha bytu	94,89
3.08	Balkón	5,56