


PŮDORYS BYTU 1+1

plocha 56 m²

1.NP

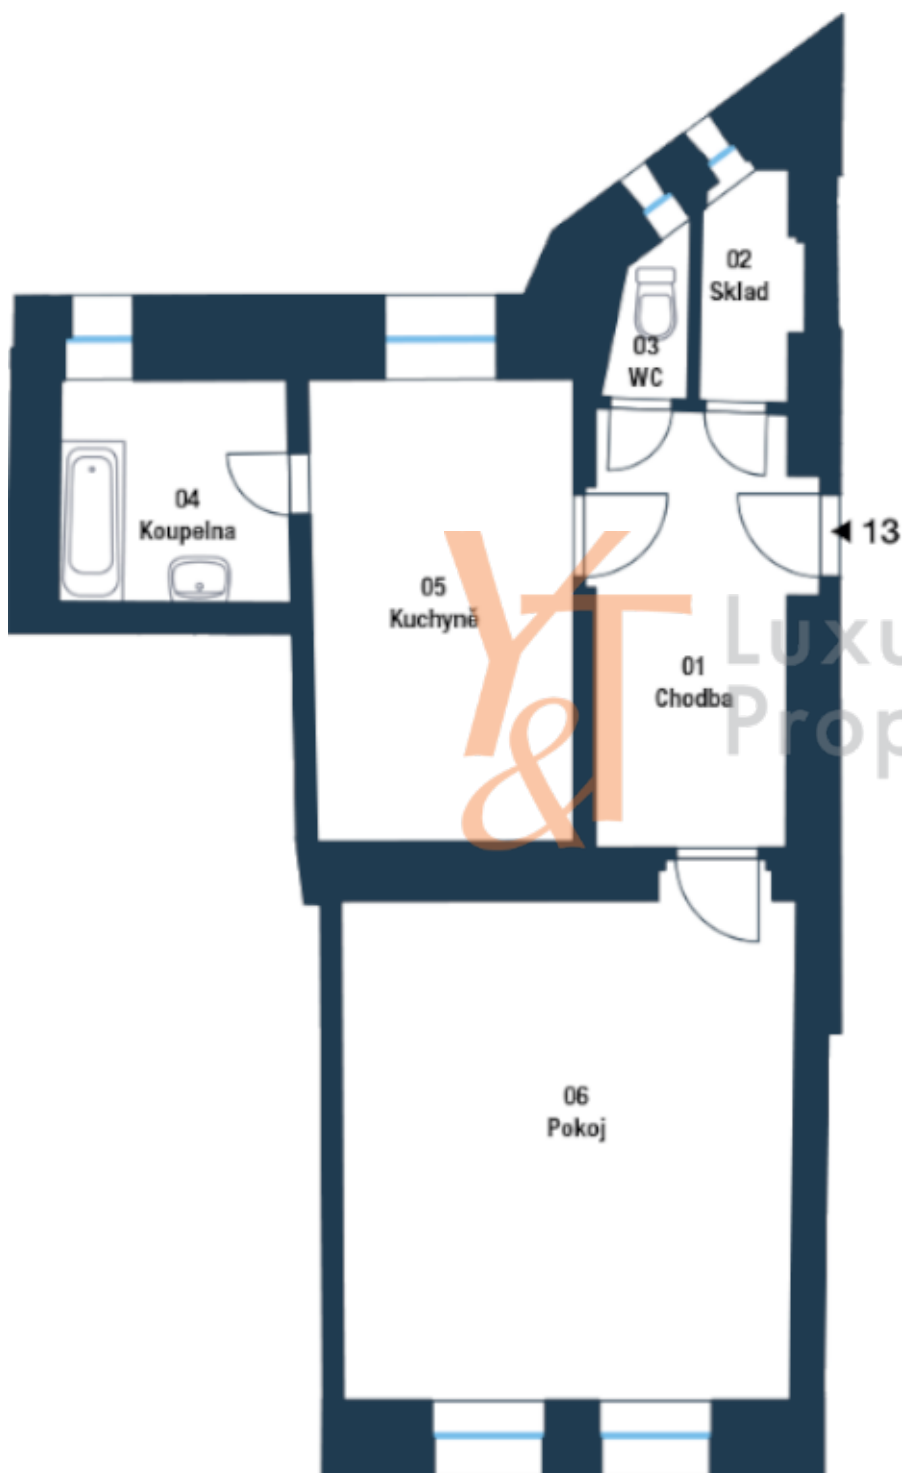

VÝMĚRY	
01 Chodba	8,3 m ²
02 Sklad	1,8 m ²
03 Wc	1,1 m ²
04 Koupelna	4,8 m ²
05 Kuchyně	11,3 m ²
06 Pokoj	21,5 m ²
Svislé konstrukce	5,2 m ²
Podlahová plocha	54 m²
Sklepní kóje	2 m ²
Celková plocha	56 m²