


PŮDORYS BYTU 2+kk

plocha 60,7 m²

4.NP

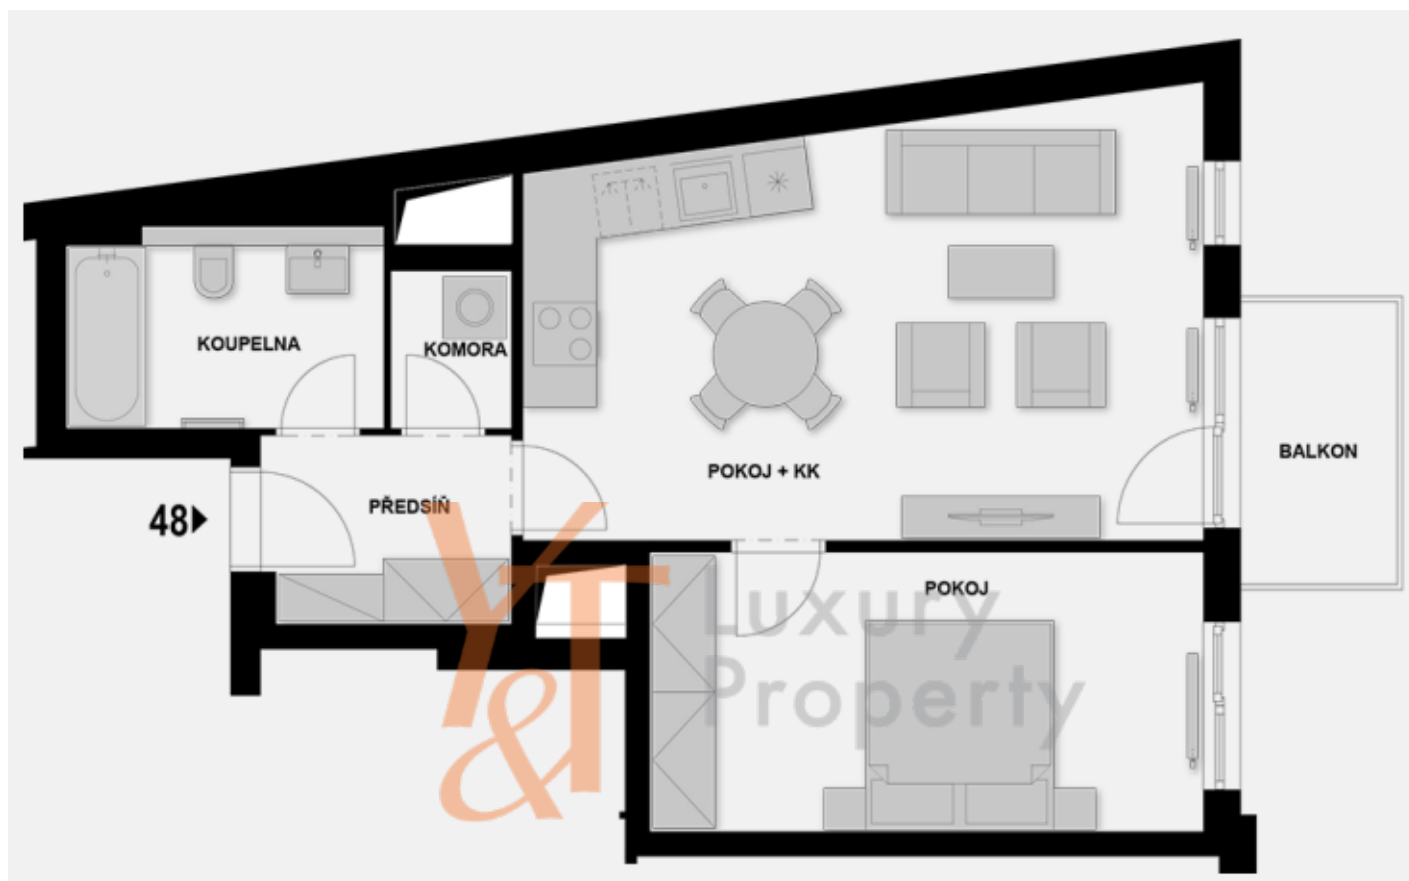

VÝMĚRY

Předsíň	4,3 m ²
Koupelna	5,8 m ²
Komora	1,8 m ²
Pokoj + kk	25,9 m ²
Pokoj	14,4 m ²
Sklep	2,9 m ²
Svislé konstrukce	1,5 m ²
Podlahová plocha	56,6 m²
Balkon	4,1 m ²
Celková plocha	60,7 m²