


# PŮDORYS BYTU 1+kk

plocha 23,7 m<sup>2</sup>

8.NP

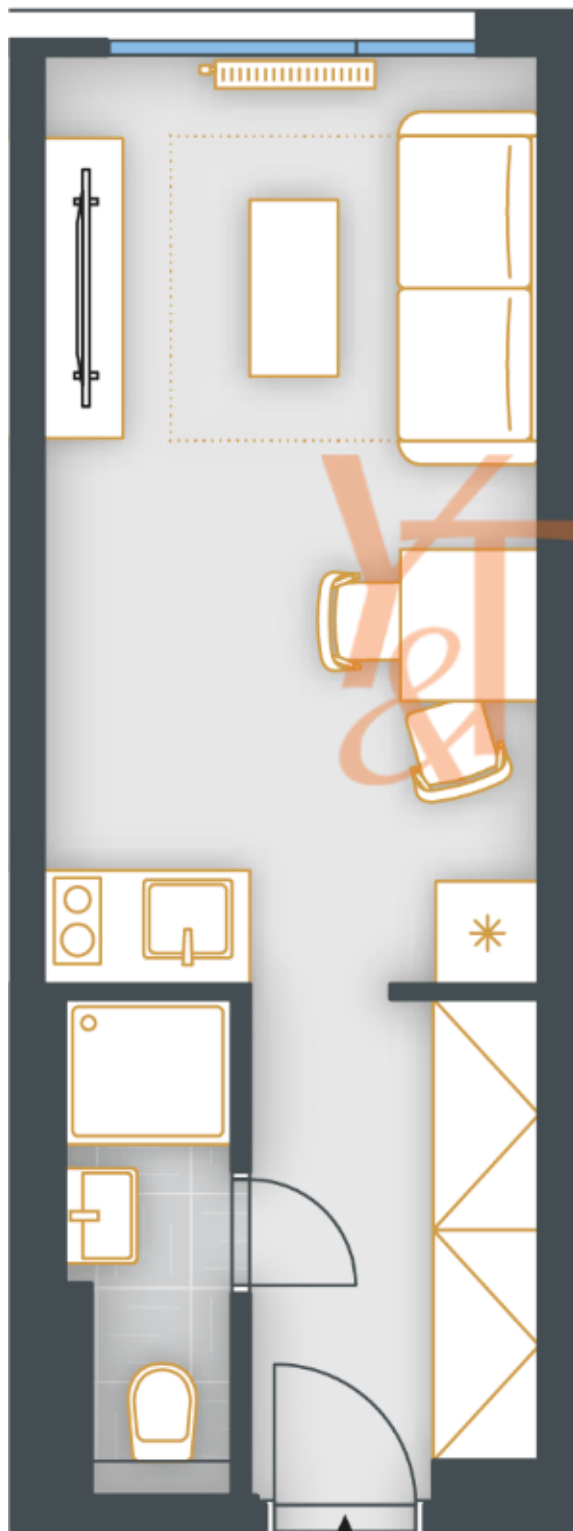

818

VÝMĚRY	
Předsíň	4,7 m <sup>2</sup>
Koupelna	2,6 m <sup>2</sup>
Pokoj	14,9 m <sup>2</sup>
Svislé konstrukce	0,4 m <sup>2</sup>
<b>Podlahová plocha</b>	<b>22,6 m<sup>2</sup></b>
Sklepní kóje	1,1 m <sup>2</sup>
<b>Celková plocha</b>	<b>23,7 m<sup>2</sup></b>

Luxury  
& Property