


PŮDORYS BYTU 1+kk

plocha 23,7 m²

8.NP

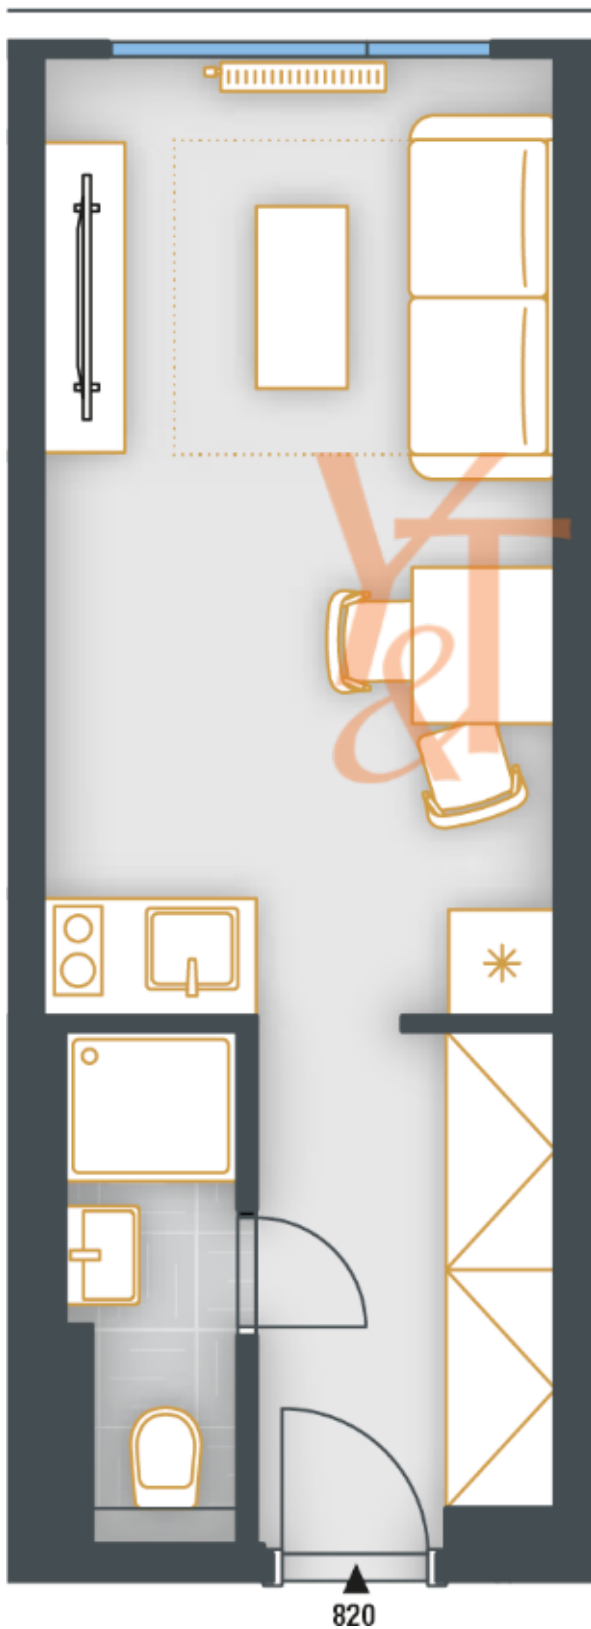

VÝMĚRY	
Předsíň	4,7 m ²
Koupelna	2,6 m ²
Pokoj	14,9 m ²
Svislé konstrukce	0,4 m ²
Podlahová plocha	22,6 m²
Sklepní kóje	1,1 m ²
Celková plocha	23,7 m²

Luxury
Property