


PŮDORYS BYTU 6+kk

plocha 282,4 m²

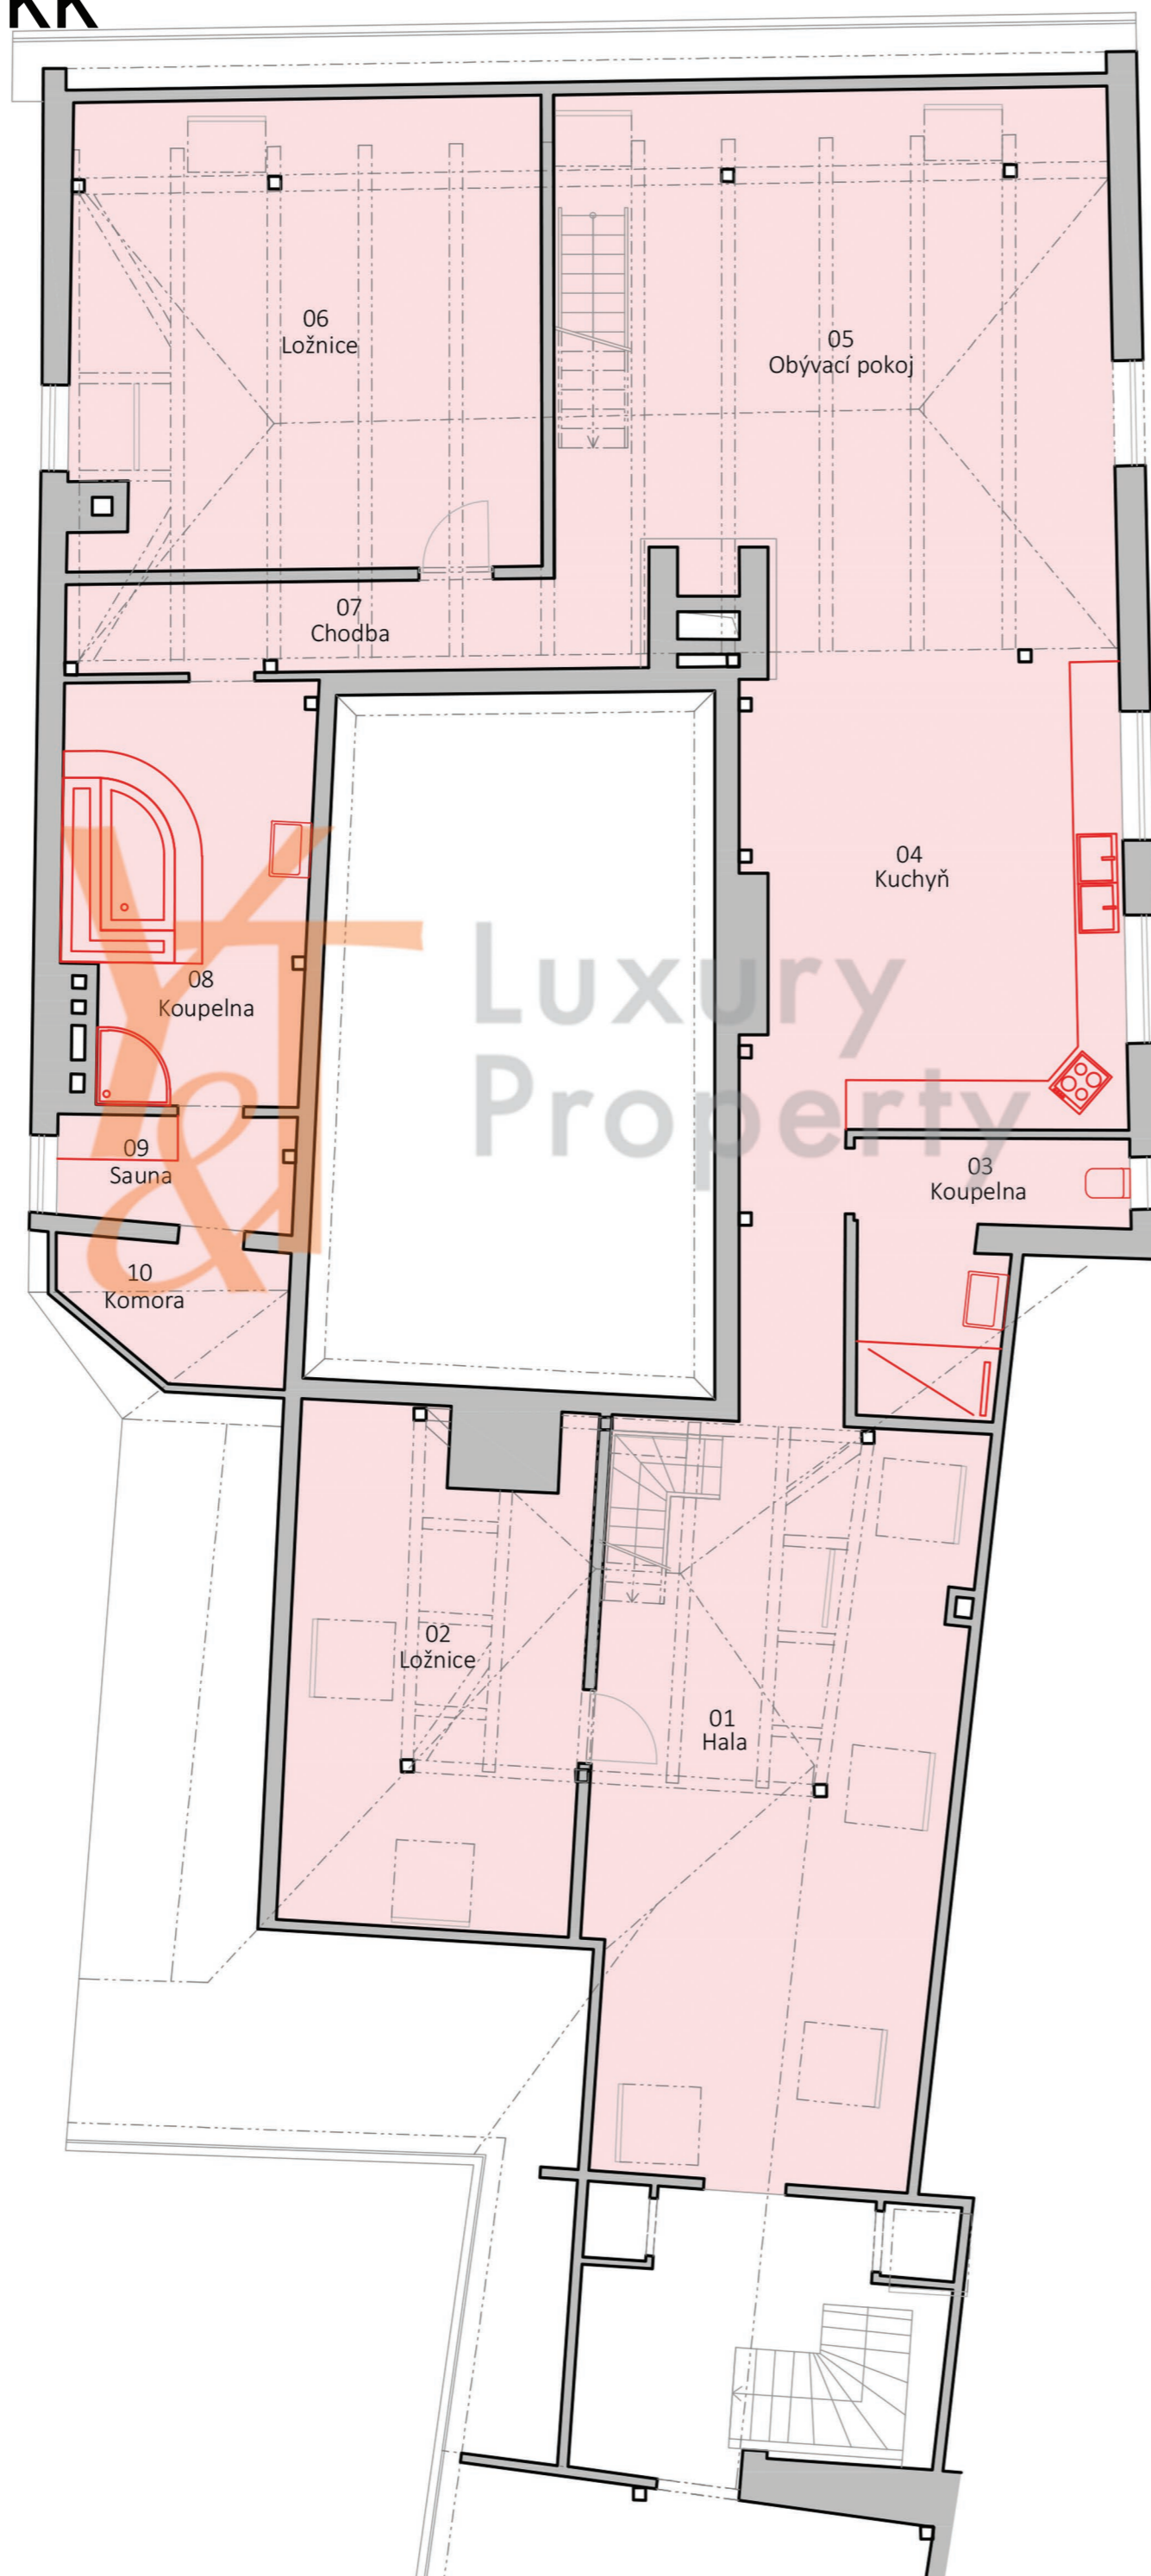

TABULKA MÍSTNOSTÍ

č. míst. místnost

	6+kk	m ²
01	Hala	44,4
02	Ložnice	21,6
03	Koupelna	7,6
04	Kuchyň	26,4
05	Obývací pokoj + jídelna	44,8
06	Ložnice	32,4
07	Chodba	6,6
08	Koupelna	13,8
09	Sauna	3,5
10	Komora	3,7
11	Galerie	10,2
12	Chodba	0,9
13	Ložnice	31,8
13	Ložnice	34,7
	Užitná plocha	282,4

