


PŮDORYS LUXUSNÍ VILA

plocha 182,59 m²

1.NP

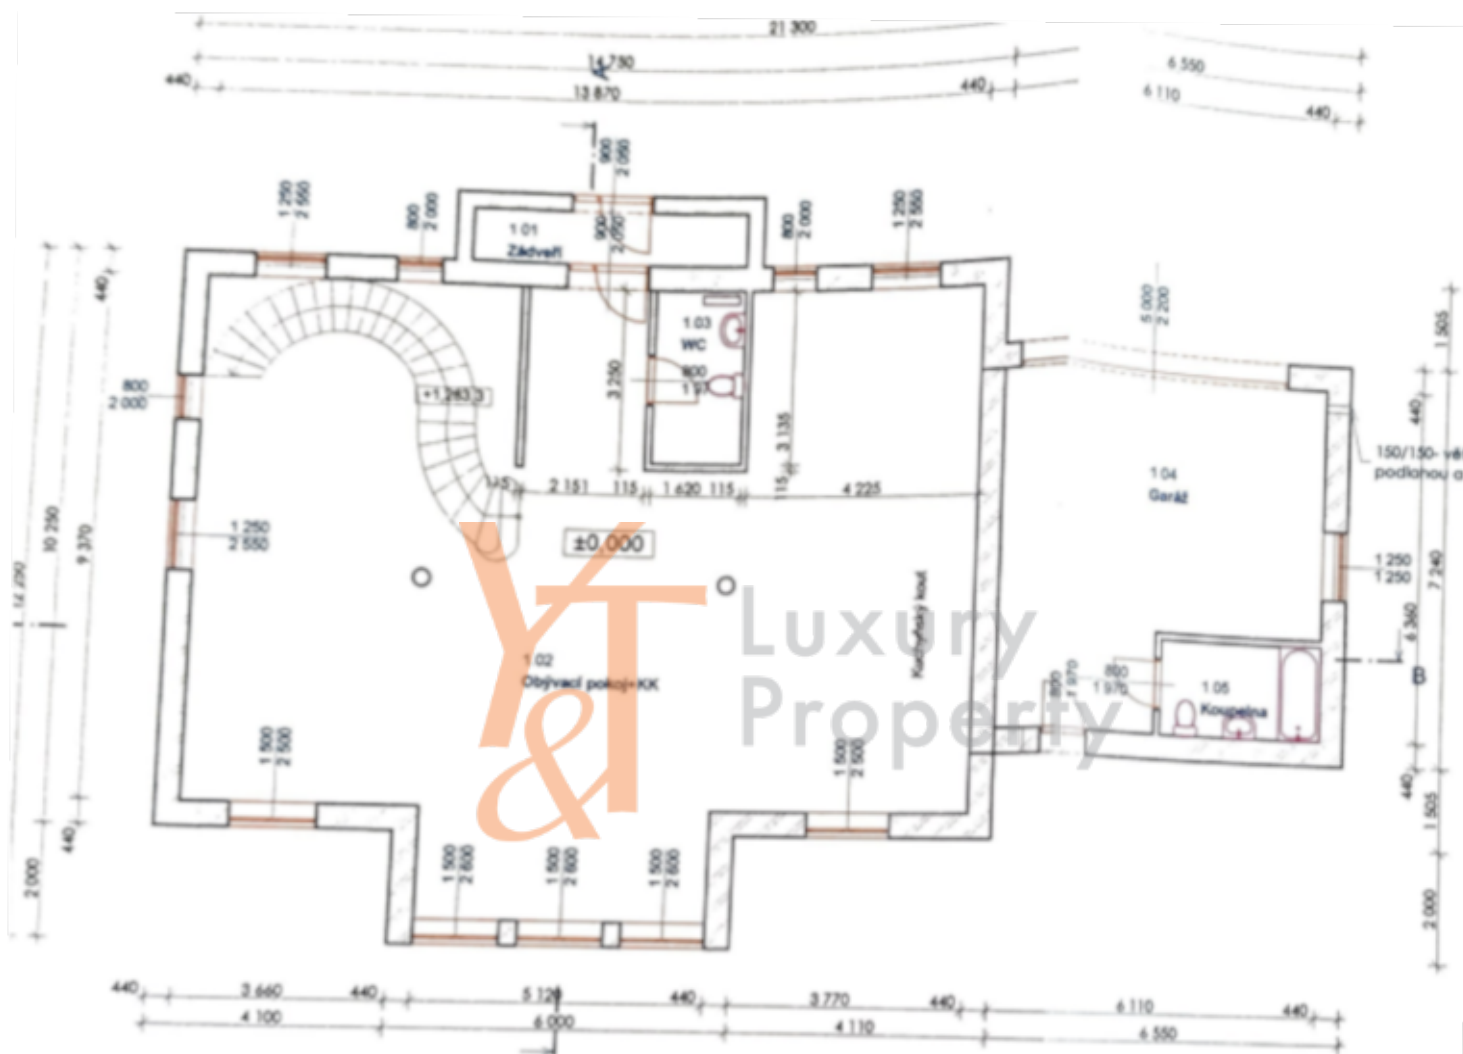

Tabulka místností 1.NP		
Č.	Název místnosti	Plocha (m ²)
1.01	Zádvěstí	4,92
1.02	Obývací pokoj+KK	134,29
1.03	WC	5,08
1.04	Garáž	32,96
1.05	Koupelna	5,34
		182,59 m²